
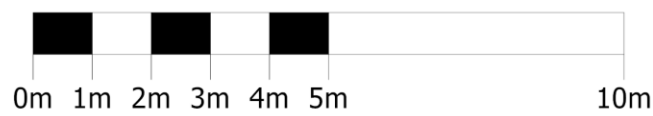


Pozzo dell' Alto Castello
ER BO 1017

Pozzo Alto Castello
Sviluppo planimetrico: 27 m
Sviluppo totale: 38 m
Dislivello negativo: 19 m
Dislivello positivo: 0 m
Dislivello totale: 19 m
Rilevatori: Dondi M., Guatelli S.
Disegno: Guatelli S.

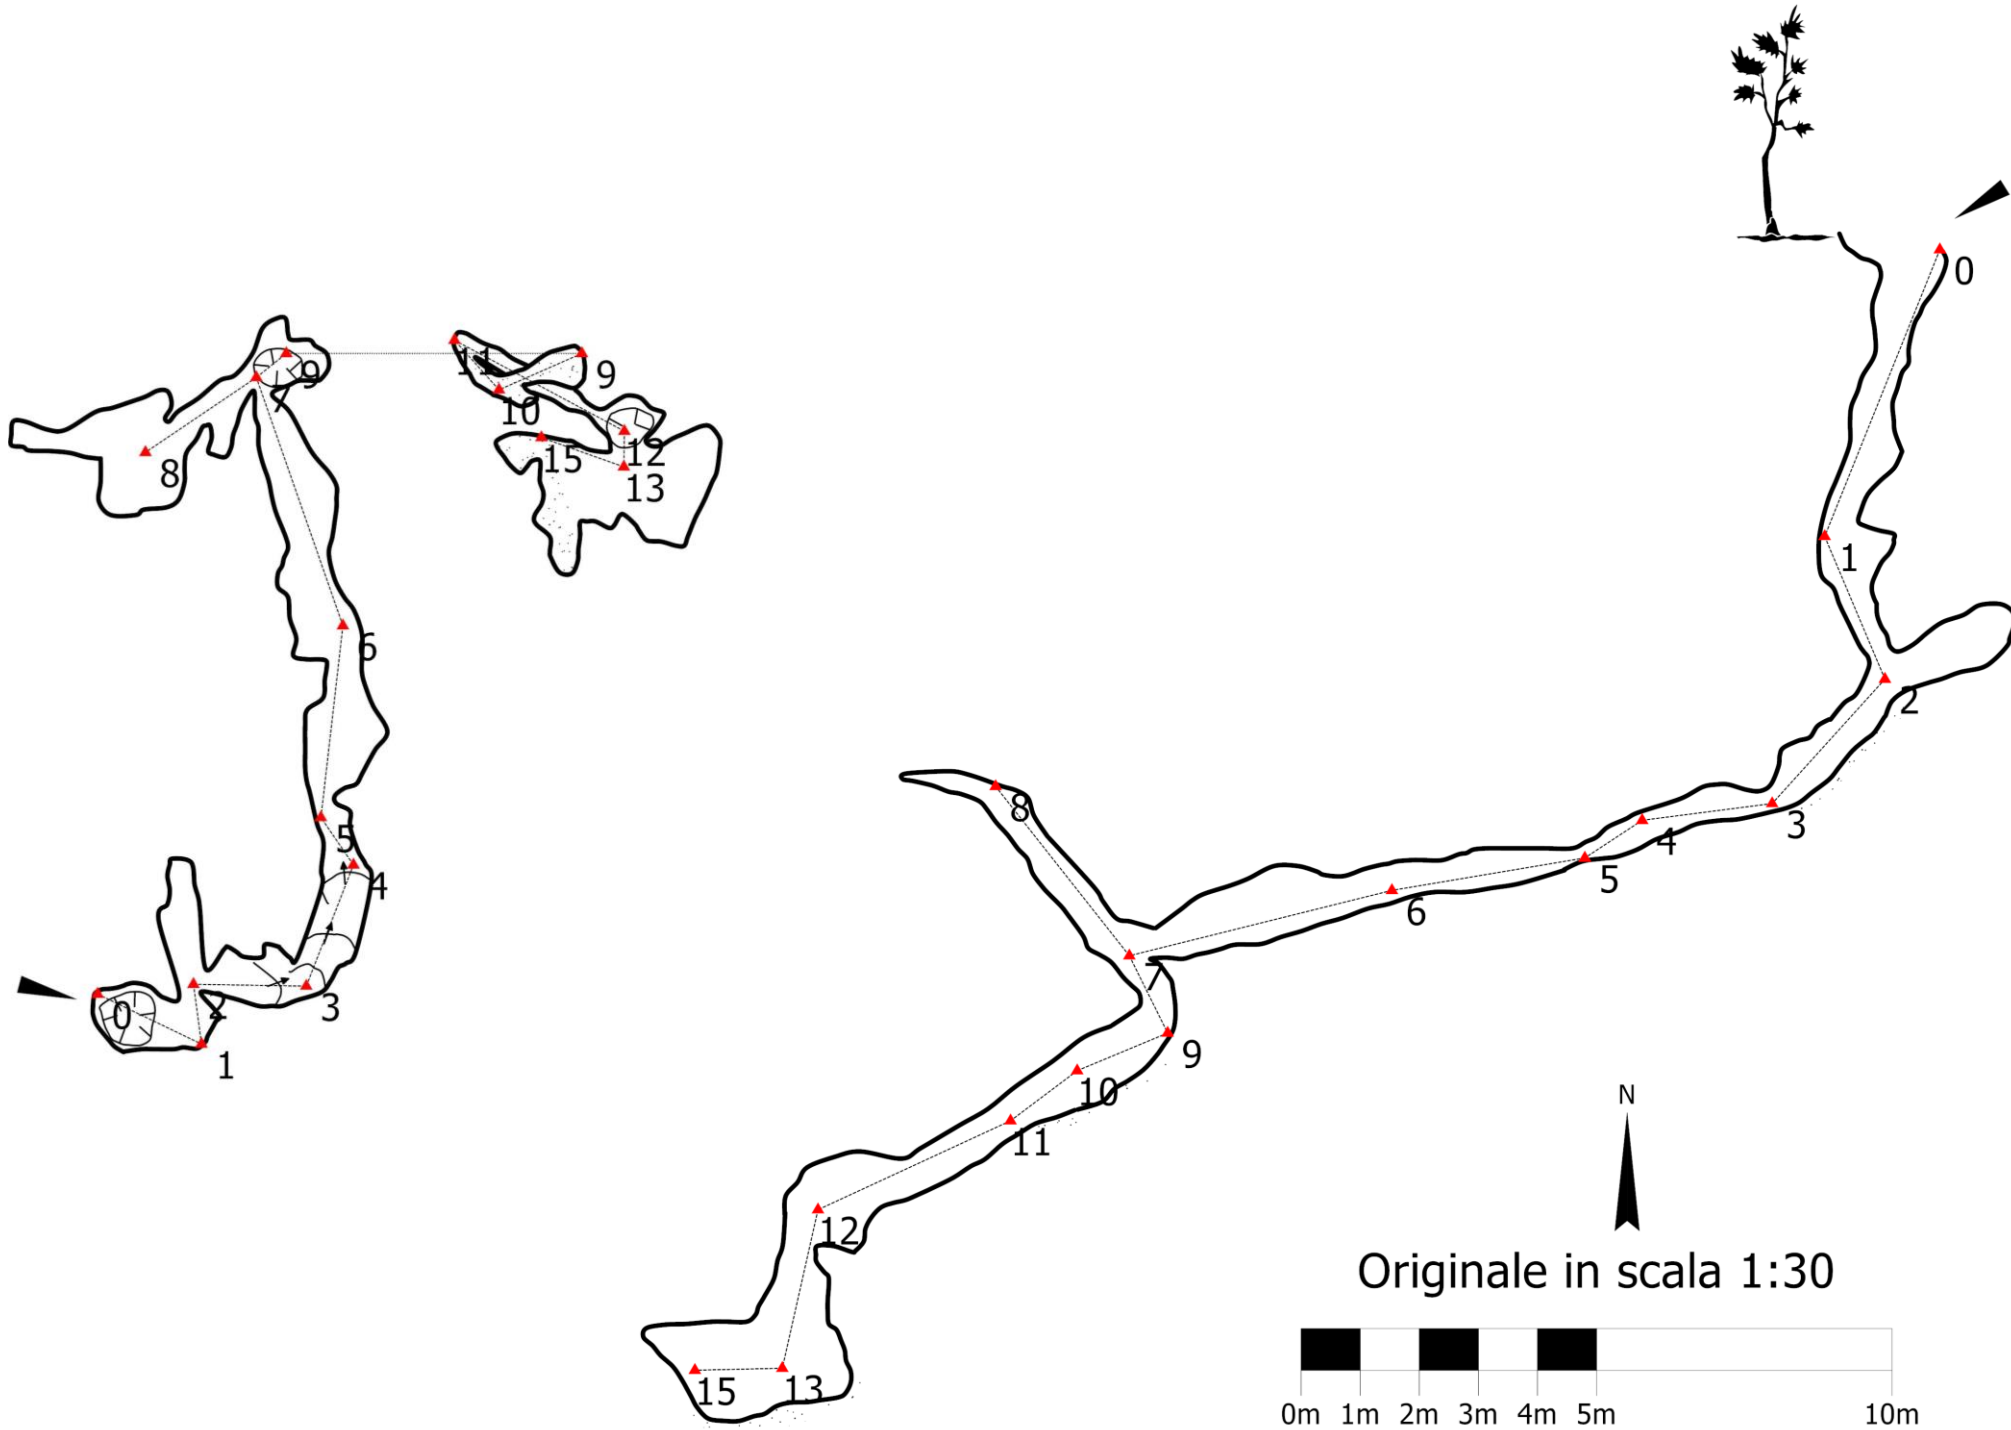

Originale in scala 1:30