


GROTTA DELLA SPIPOLA 5 E/BO

Ril.Top.: GRUPPO SPELEOLOGICO BOLOGNESE
del CAI - 1979 : Agg. 1985

Coordinatore: P.Grimandi


Disegnatore: M.Fabbri

q.: 135slm Svil. Spaz.: 3249 m Prof.: -42 m
Svil. Plan.: 2962 m Disl. rel. max: 92 m

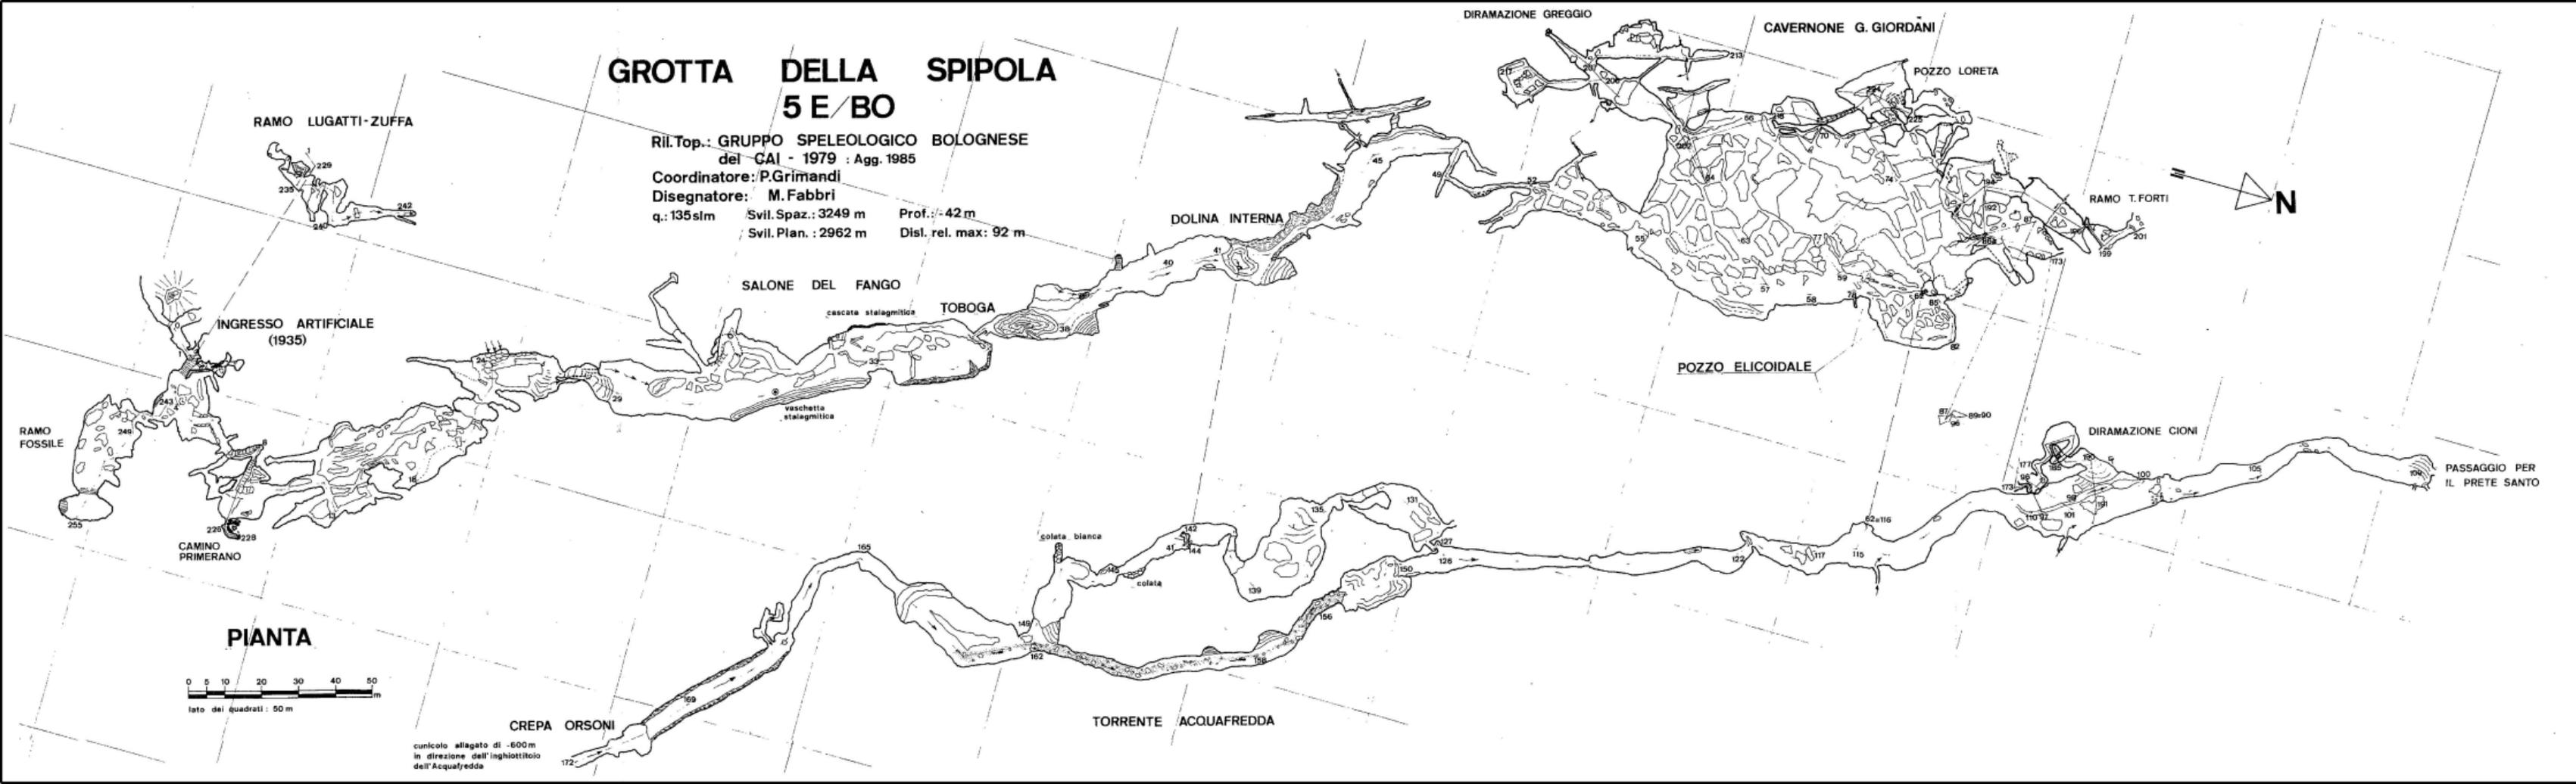

INGRESSO ARTIFICIALE
(1935)

PIANTA

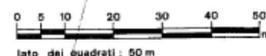

CREPA ORSONI

cunicolo allagato di -600m
in direzione dell'inghiottitoio
dell'Acquafredda

TORRENTE ACQUAFREDDA

PASSAGGIO PER
IL PRETE SANTO