


ERRE239	POZZO V DI M. ROSSO		
	LOCALITA': M. Rosso (Cast. ne' Monti)		
	SVIL: 113	DISL: -23	QUOTA: 564
RILIEVO:	RILEVATORI: CASADEI CATELLANI		
G.S.P.G.C.	DISEGNO: C. Catellani 29-1-84		

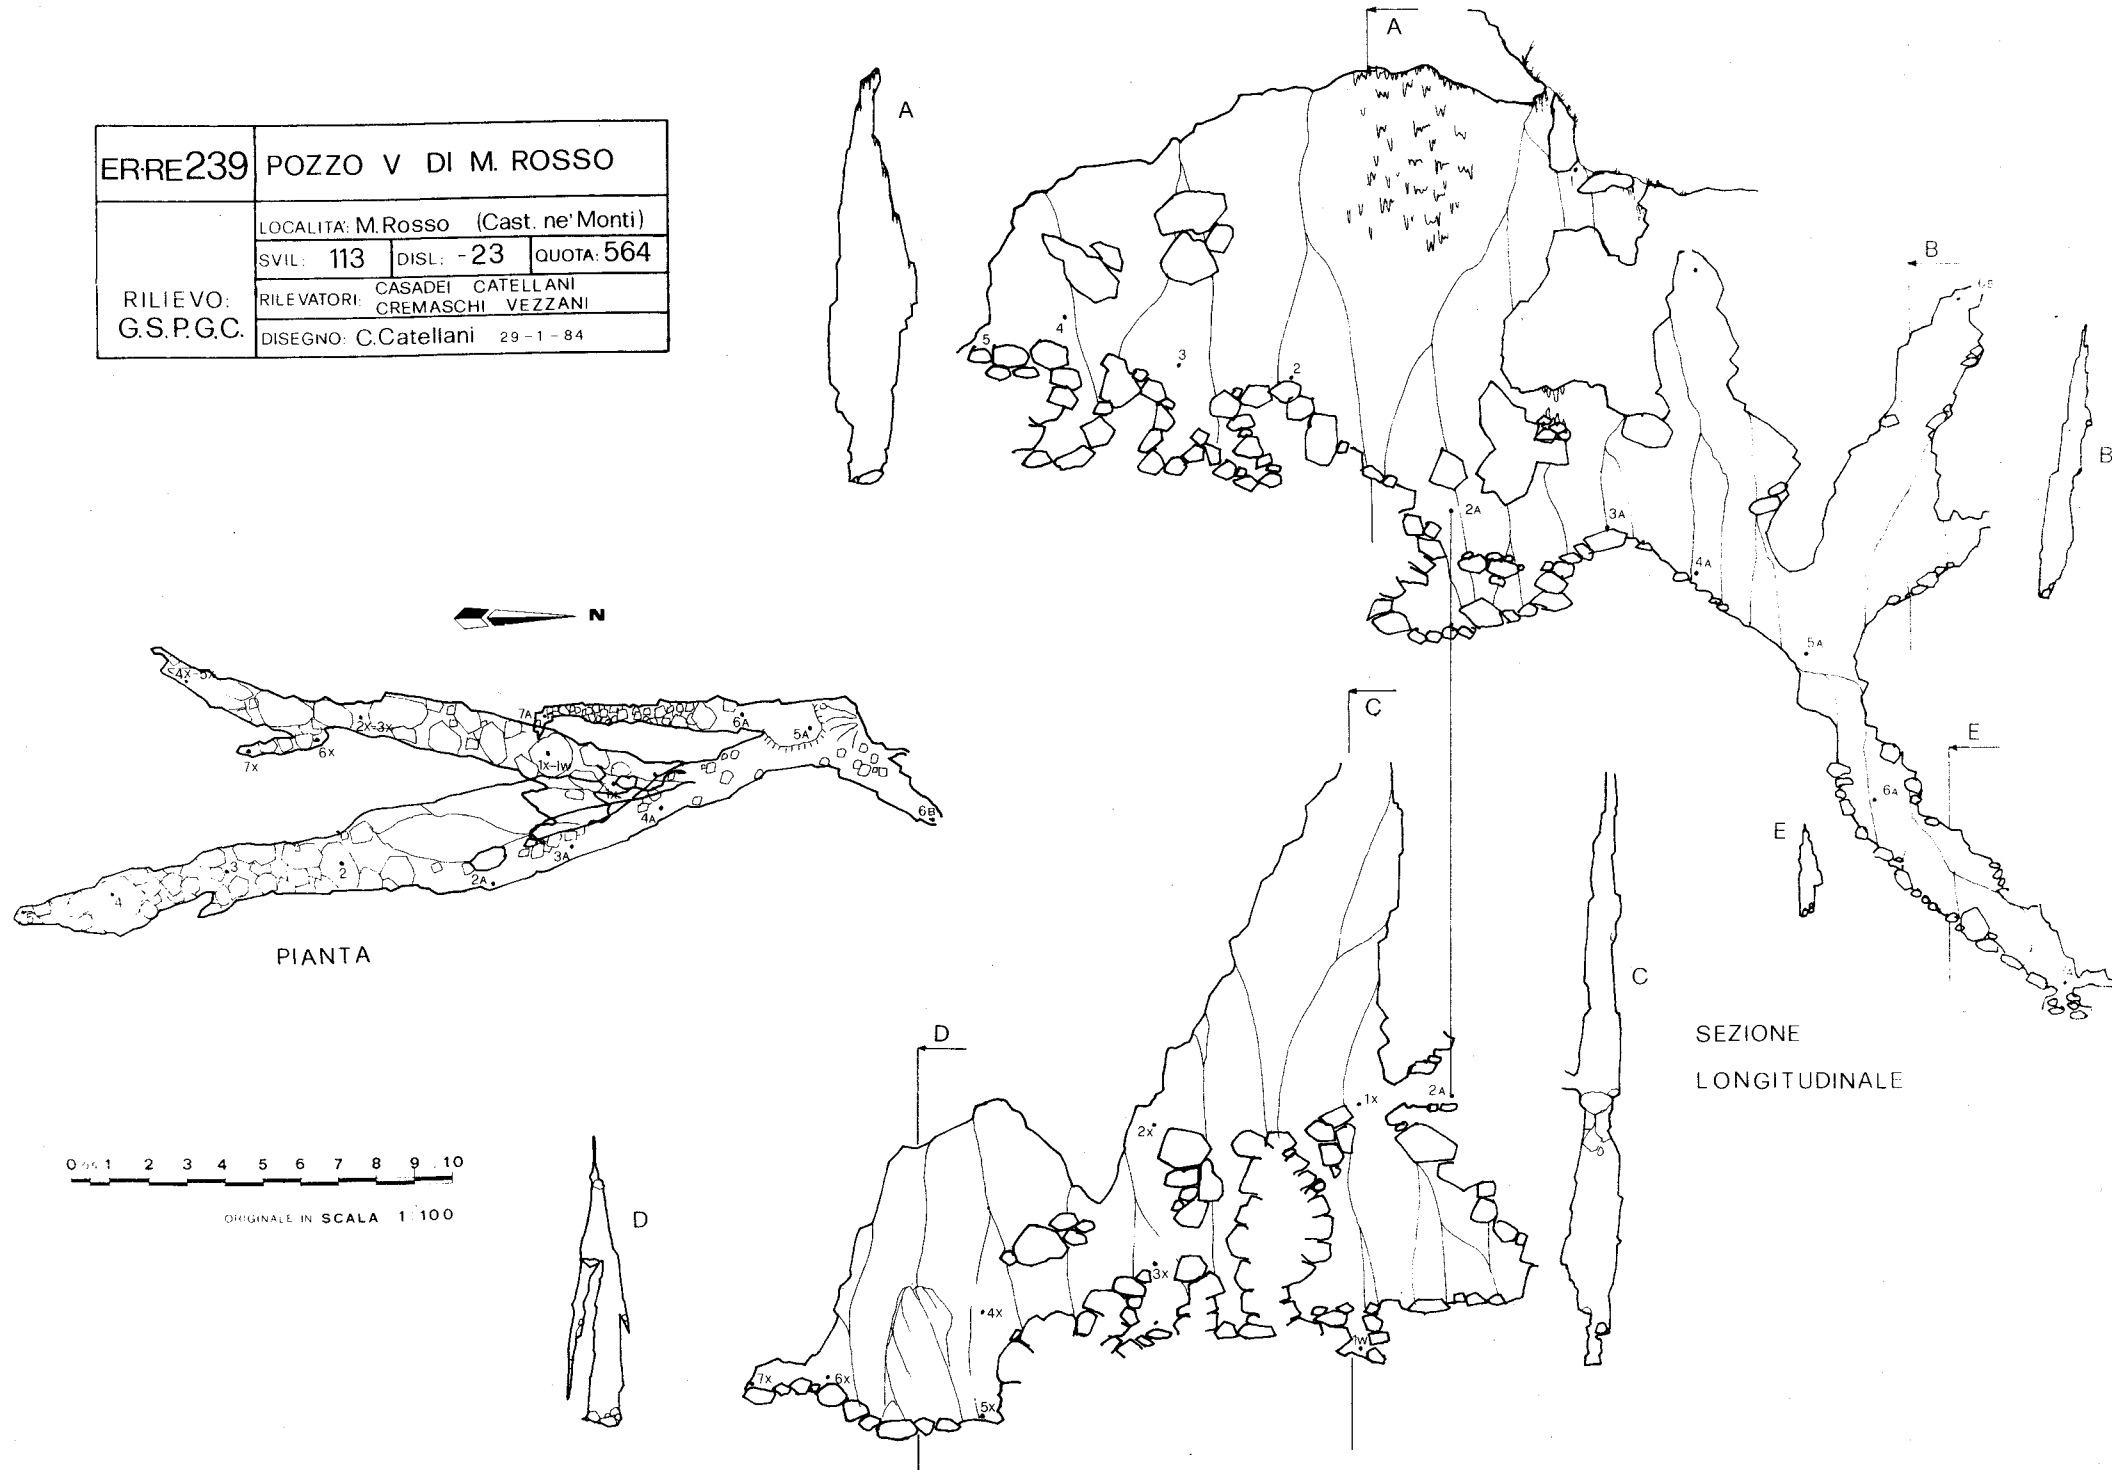

PIANTA

SEZIONE
LONGITUDINALE

0 1 2 3 4 5 6 7 8 9 10

ORIGINALE IN SCALA 1:100